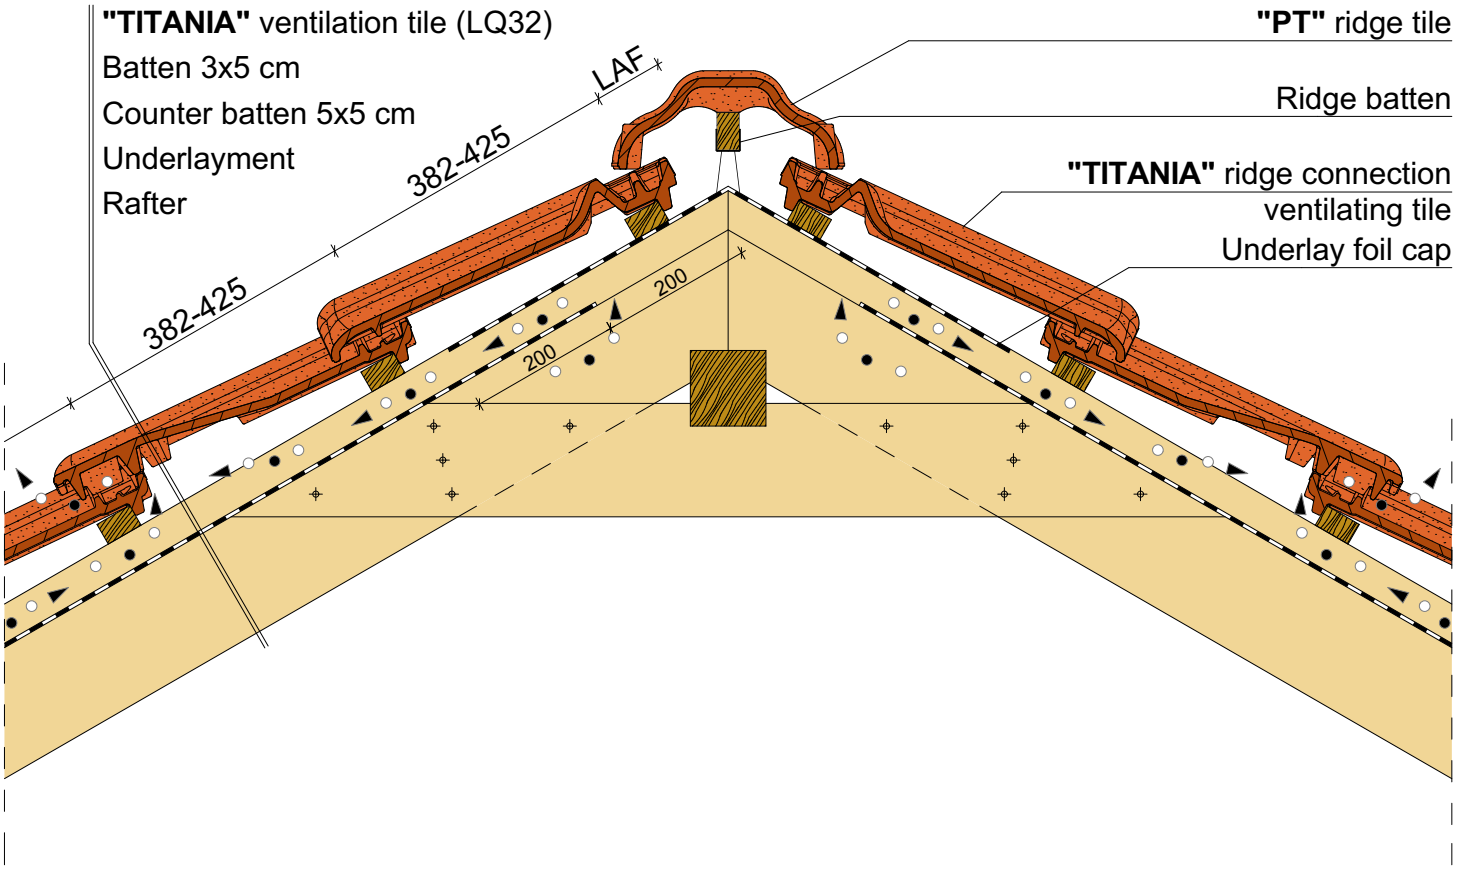
"TITANIA" ventilation tile (LQ32)
Batten 3x5 cm
Counter batten 5x5 cm
Underlayment
Rafter
LAF
382-425
382-425
200
200
"PT" ridge tile
Ridge batten
"TITANIA" ridge connection ventilating tile
Underlay foil cap